


襄阳市襄州区社会福利院双沟院区勘测定界图

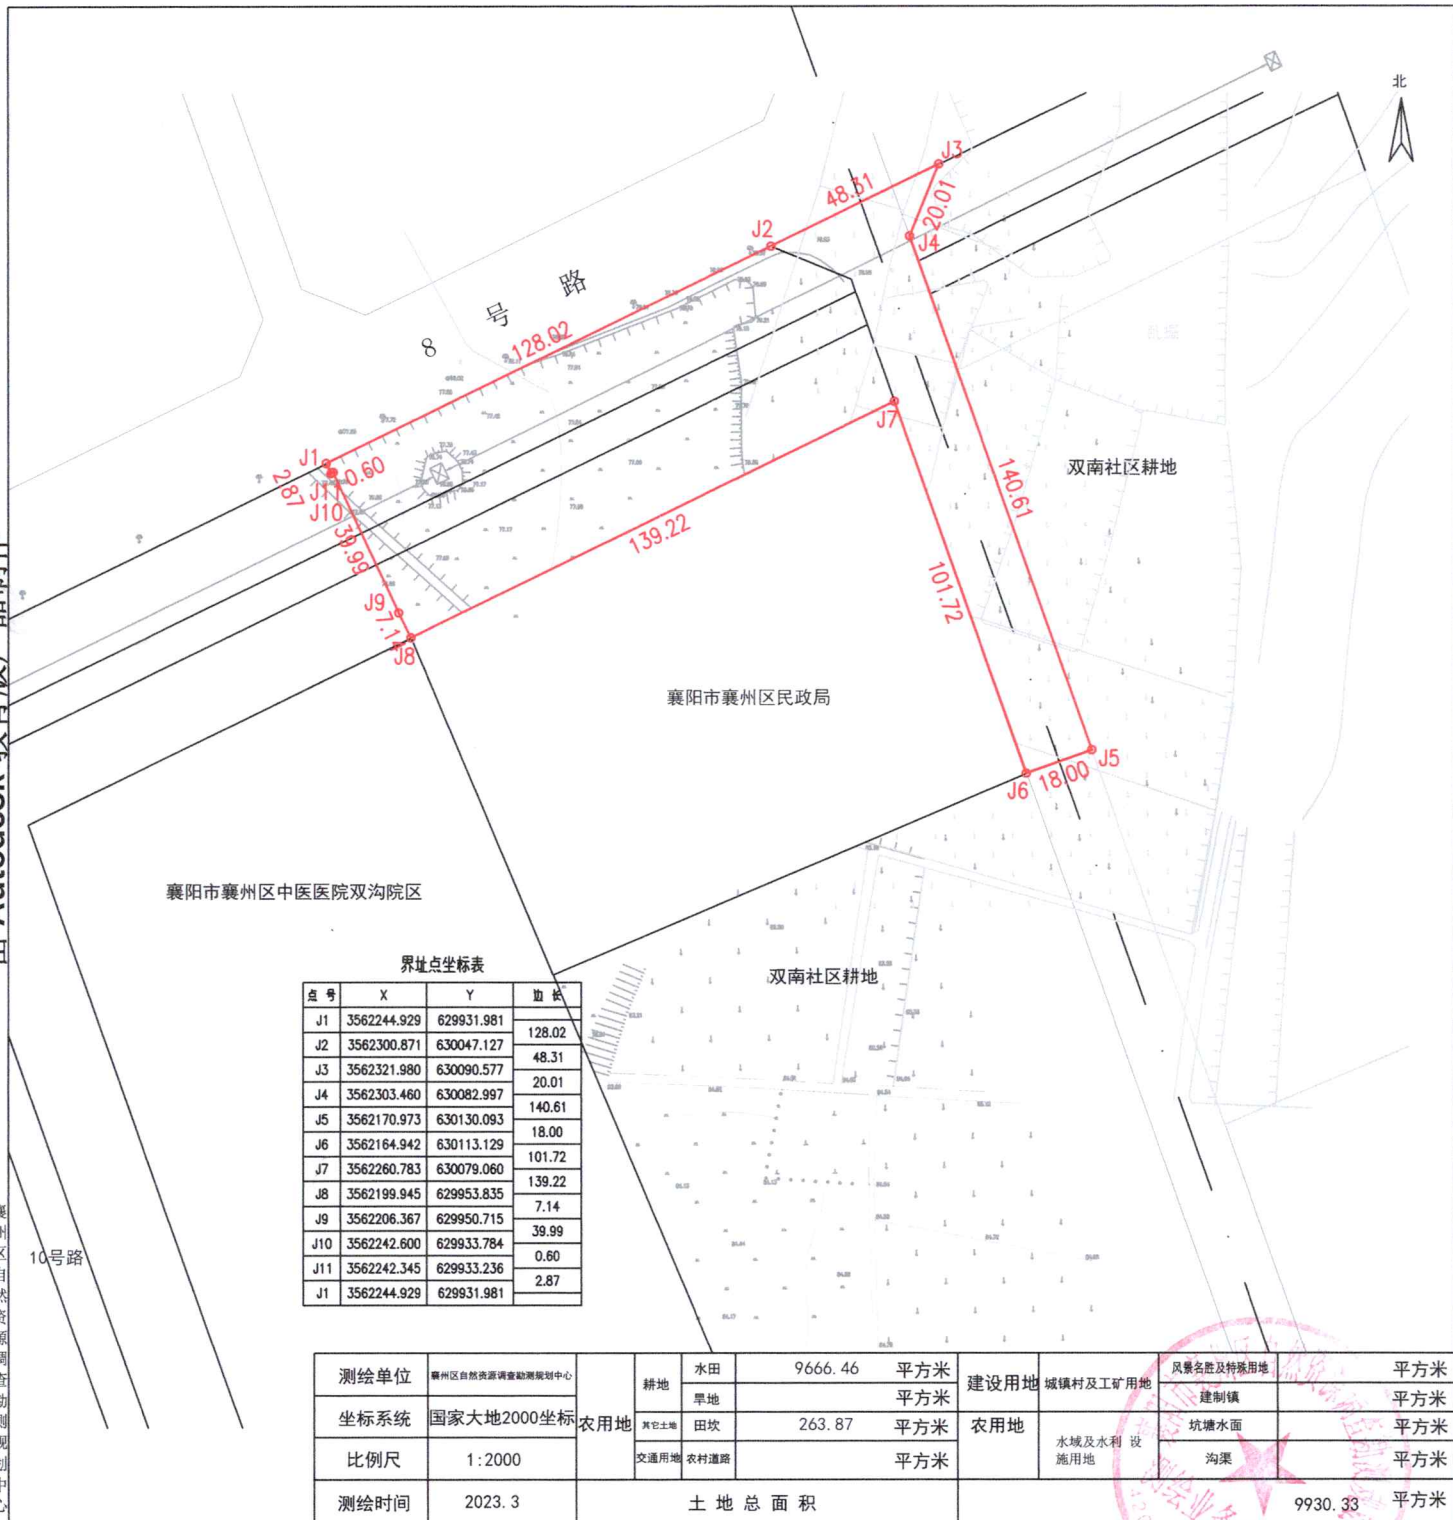

界址点坐标表

点号	X	Y	边长
J1	3562244.929	629931.981	128.02
J2	3562300.871	630047.127	48.31
J3	3562321.980	630090.577	20.01
J4	3562303.460	630082.997	140.61
J5	3562170.973	630130.093	18.00
J6	3562164.942	630113.129	101.72
J7	3562260.783	630079.060	139.22
J8	3562199.945	629953.835	7.14
J9	3562206.367	629950.715	39.99
J10	3562242.600	629933.784	0.80
J11	3562242.345	629933.236	2.87
J1	3562244.929	629931.981	

测绘单位	襄州区自然资源调查勘测规划中心	耕地	水田	9666.46	平方米	建设用地	城镇村及工矿用地	风景名胜及特殊用地	平方米
坐标系	国家大地2000坐标	农用地	旱地		平方米	农用地	水域及水利设施用地	建制镇	平方米
比例尺	1:2000	其他土地	田坎	263.87	平方米			坑塘水面	平方米
测绘时间	2023.3	交通用地	农村道路		平方米			沟渠	平方米
土地总面积							9930.33 平方米		

绘图:黄剑

襄州区自然资源局业务专用章
 签发: [Signature]
 2023.03.14

由 Autodesk 教育版产品制作

田 Autodesk 教育版产品制作

襄州区自然资源调查勘测规划中心