


襄阳襄州伙牌220kV输变电工程勘测测定界图

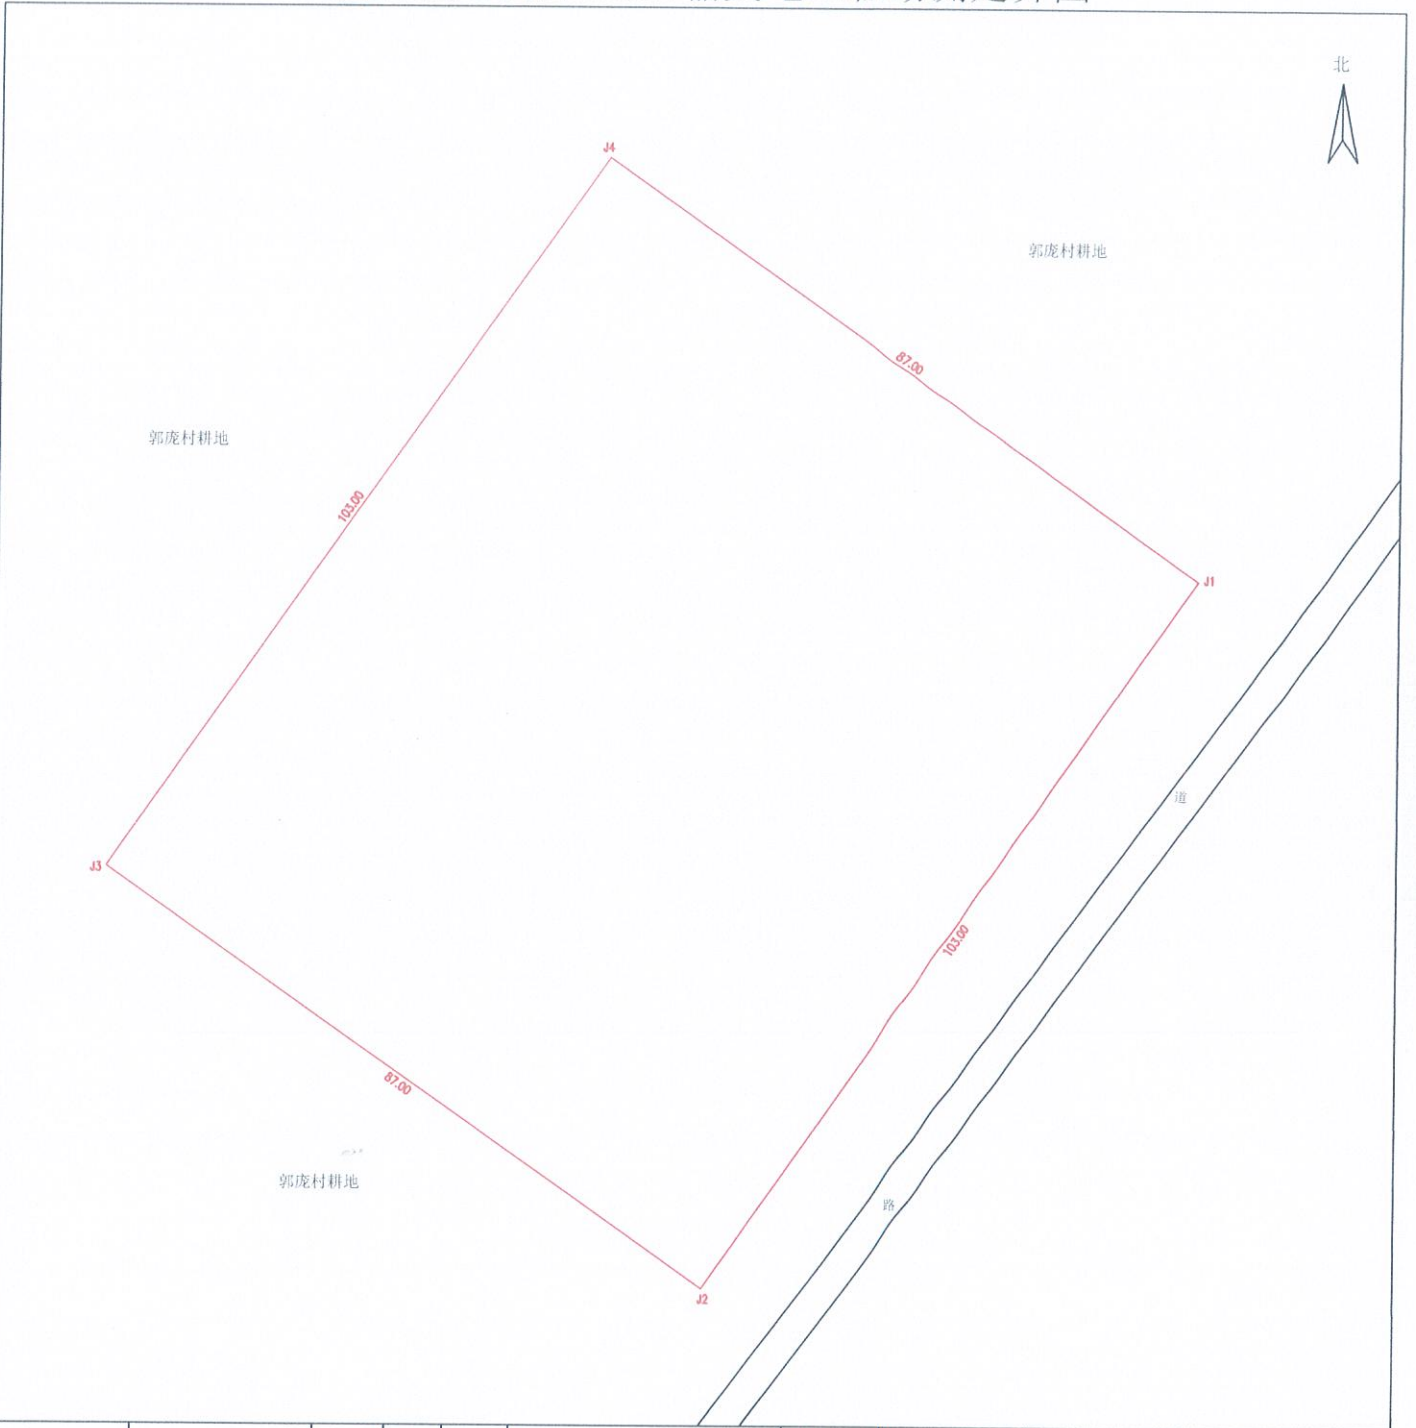

由 Autodesk 教育版产品制作

由 Autodesk 教育版产品制作

襄阳市襄州区自然资源局调查勘测规划中心

测绘单位	襄州区自然资源和规划局	农用地	耕地	水田	平方米	建设用地	城镇村及工矿用地	村庄	平方米
坐标系统	国家大地2000坐标		旱地	8958.37	平方米	农用地	林地	有林地	平方米
比例尺	1:500		其它土地	设施农用地	平方米		水域及水利设施用地	坑塘水面	平方米
测绘时间	2024.02		交通用地	农村道路	平方米		沟渠	平方米	
土地总面积					8958.37 平方米				

绘图: 甘波

签发:

