


襄阳市襄州区202307001号地块勘测定界图

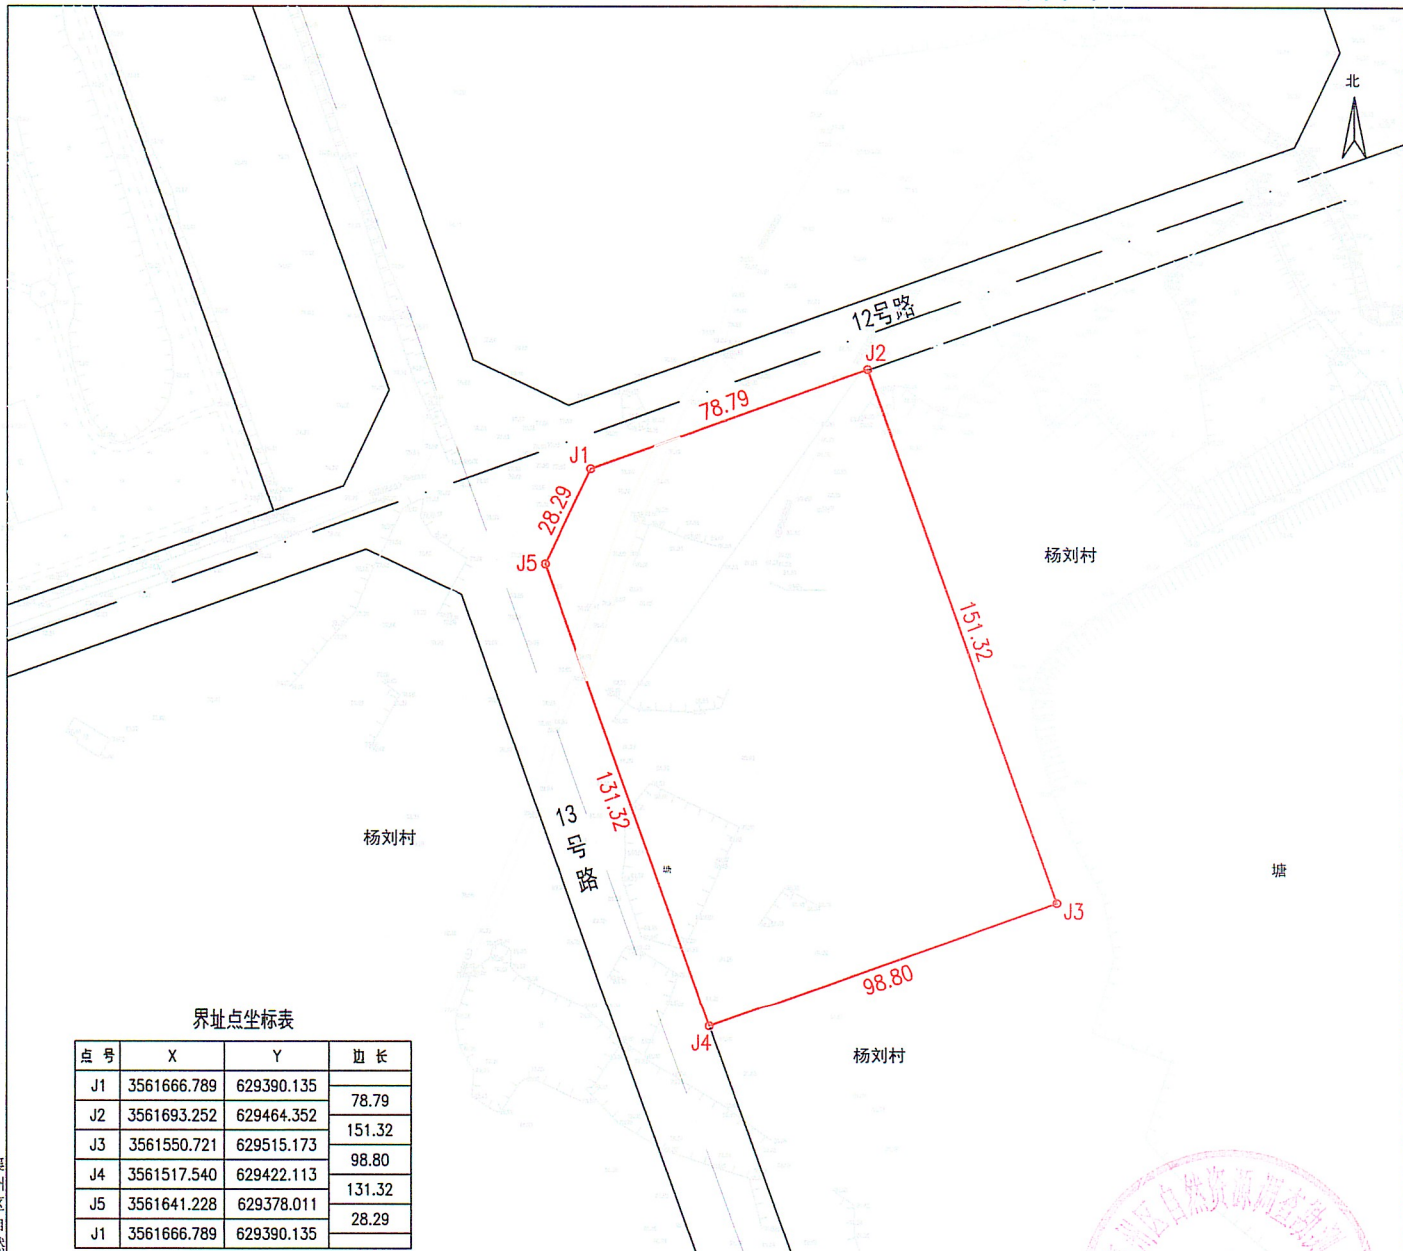

界址点坐标表

| 点号 | X | Y | 边长 |
|----|-------------|------------|--------|
| J1 | 3561666.789 | 629390.135 | 78.79 |
| J2 | 3561693.252 | 629464.352 | 151.32 |
| J3 | 3561550.721 | 629515.173 | 98.80 |
| J4 | 3561517.540 | 629422.113 | 131.32 |
| J5 | 3561641.228 | 629378.011 | 28.29 |
| J1 | 3561666.789 | 629390.135 | |

| | | | | | | | | | |
|------|-----------------|-------|----------|-------|--------------|----------|-----------|--------|-----|
| 测绘单位 | 襄州区自然资源调查勘测规划中心 | 耕地 | 水田 | 平方米 | 建设用地 | 城镇村及工矿用地 | 村庄 | 322.51 | 平方米 |
| 坐标系统 | 国家大地2000坐标 | 旱地 | 14387.74 | 平方米 | 交通运输用地 | 公路用地 | | | 平方米 |
| 比例尺 | 1:2000 | 其他土地 | 田坎 | 33.74 | 平方米 | 农用地 | 水域及水利设施用地 | 坑塘水面 | 平方米 |
| 测绘时间 | 2024.3 | 交通用地 | 农村道路 | | 平方米 | | 沟渠 | | 平方米 |
| | | 土地总面积 | | | 14743.99 平方米 | | | | |

绘图: 黄 剑

签发:

由 Autodesk 教育版产品制作

由 Autodesk 教育版产品制作

襄州区自然资源调查勘测规划中心