

襄州区202409005号地块勘测定界图



测绘单位	襄州区自然资源和规划局	农用地	耕地	水田	平方米	建设用地	城镇村及工矿用地	村庄	平方米
坐标系统	国家大地2000坐标		旱地		20410.04	平方米	林地	有林地	平方米
比例尺	1:500		其它土地	设施农用地		平方米	农用地	坑塘水面	平方米
测绘时间	2024.10		交通用地	农村道路		平方米	水域及水利设施用地	沟壑	平方米
土地总面积					20410.04	平方米			

绘图:甘波




由 Autodesk 教育版产品制作

襄阳市襄州区自然资源调查勘测规划中心

由 Autodesk 教育版产品制作

由 Autodesk 教育版产品制作
襄阳市襄州区202409001号地块勘测界定界图

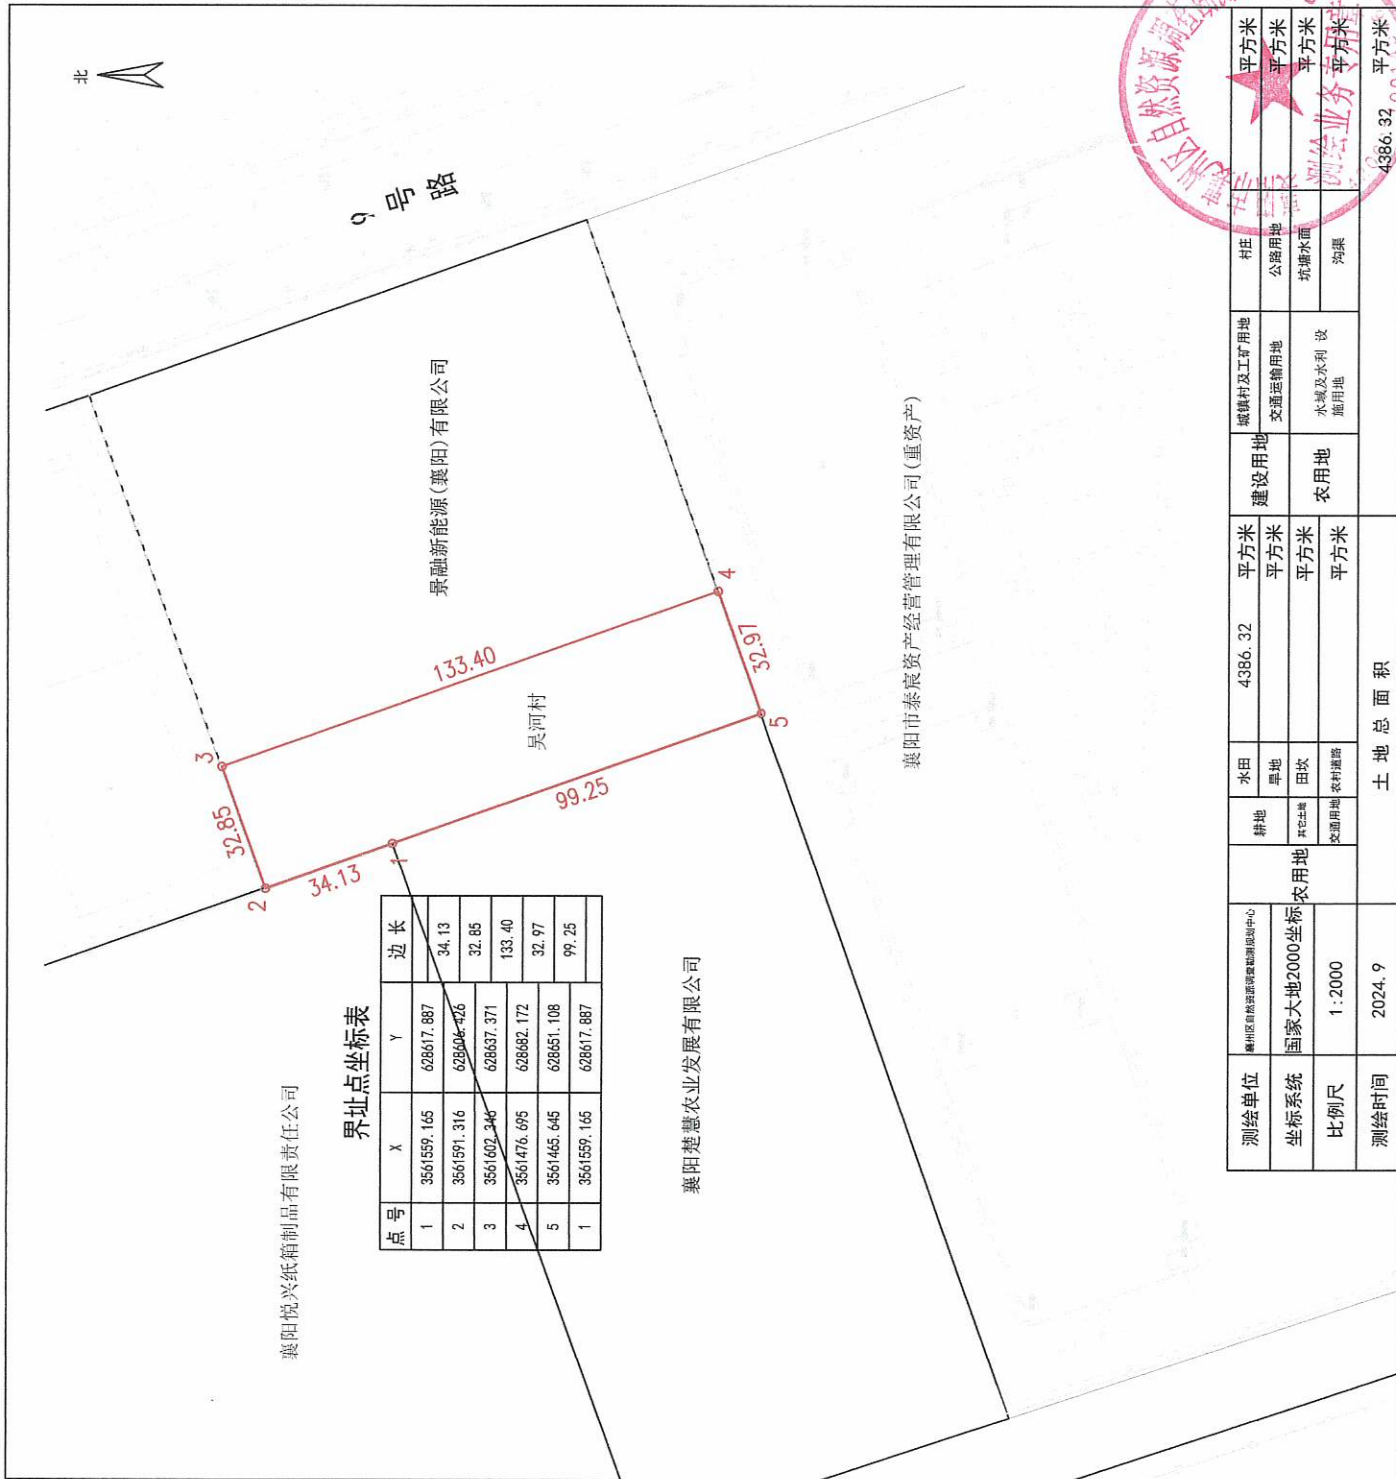

襄阳悦兴纸箱制品有限公司

界址点坐标表

点号	X	Y	边长
1	3561559.165	628617.887	34.13
2	3561591.316	628606.426	32.85
3	3561602.346	628637.371	133.40
4	3561476.695	628682.172	32.97
5	3561465.645	628651.108	99.25
1	3561559.165	628617.887	

测绘单位	襄州区自然资源局勘测规划中心		水田	4386.32	平方米	村庄	平方米
坐标系	国家大地2000坐标		旱地		平方米	公路用地	平方米
比例尺	1:2000		其他		平方米	坑塘水面	平方米
测绘时间	2024.9		农村道路		平方米	沟渠	平方米
土地总面积			4386.32		平方米		

签发: [Signature]

绘图: 黄 剑